



Grundrisse NeuhoF

1. UG 5.5 Zimmer - Maisonettewohnungen

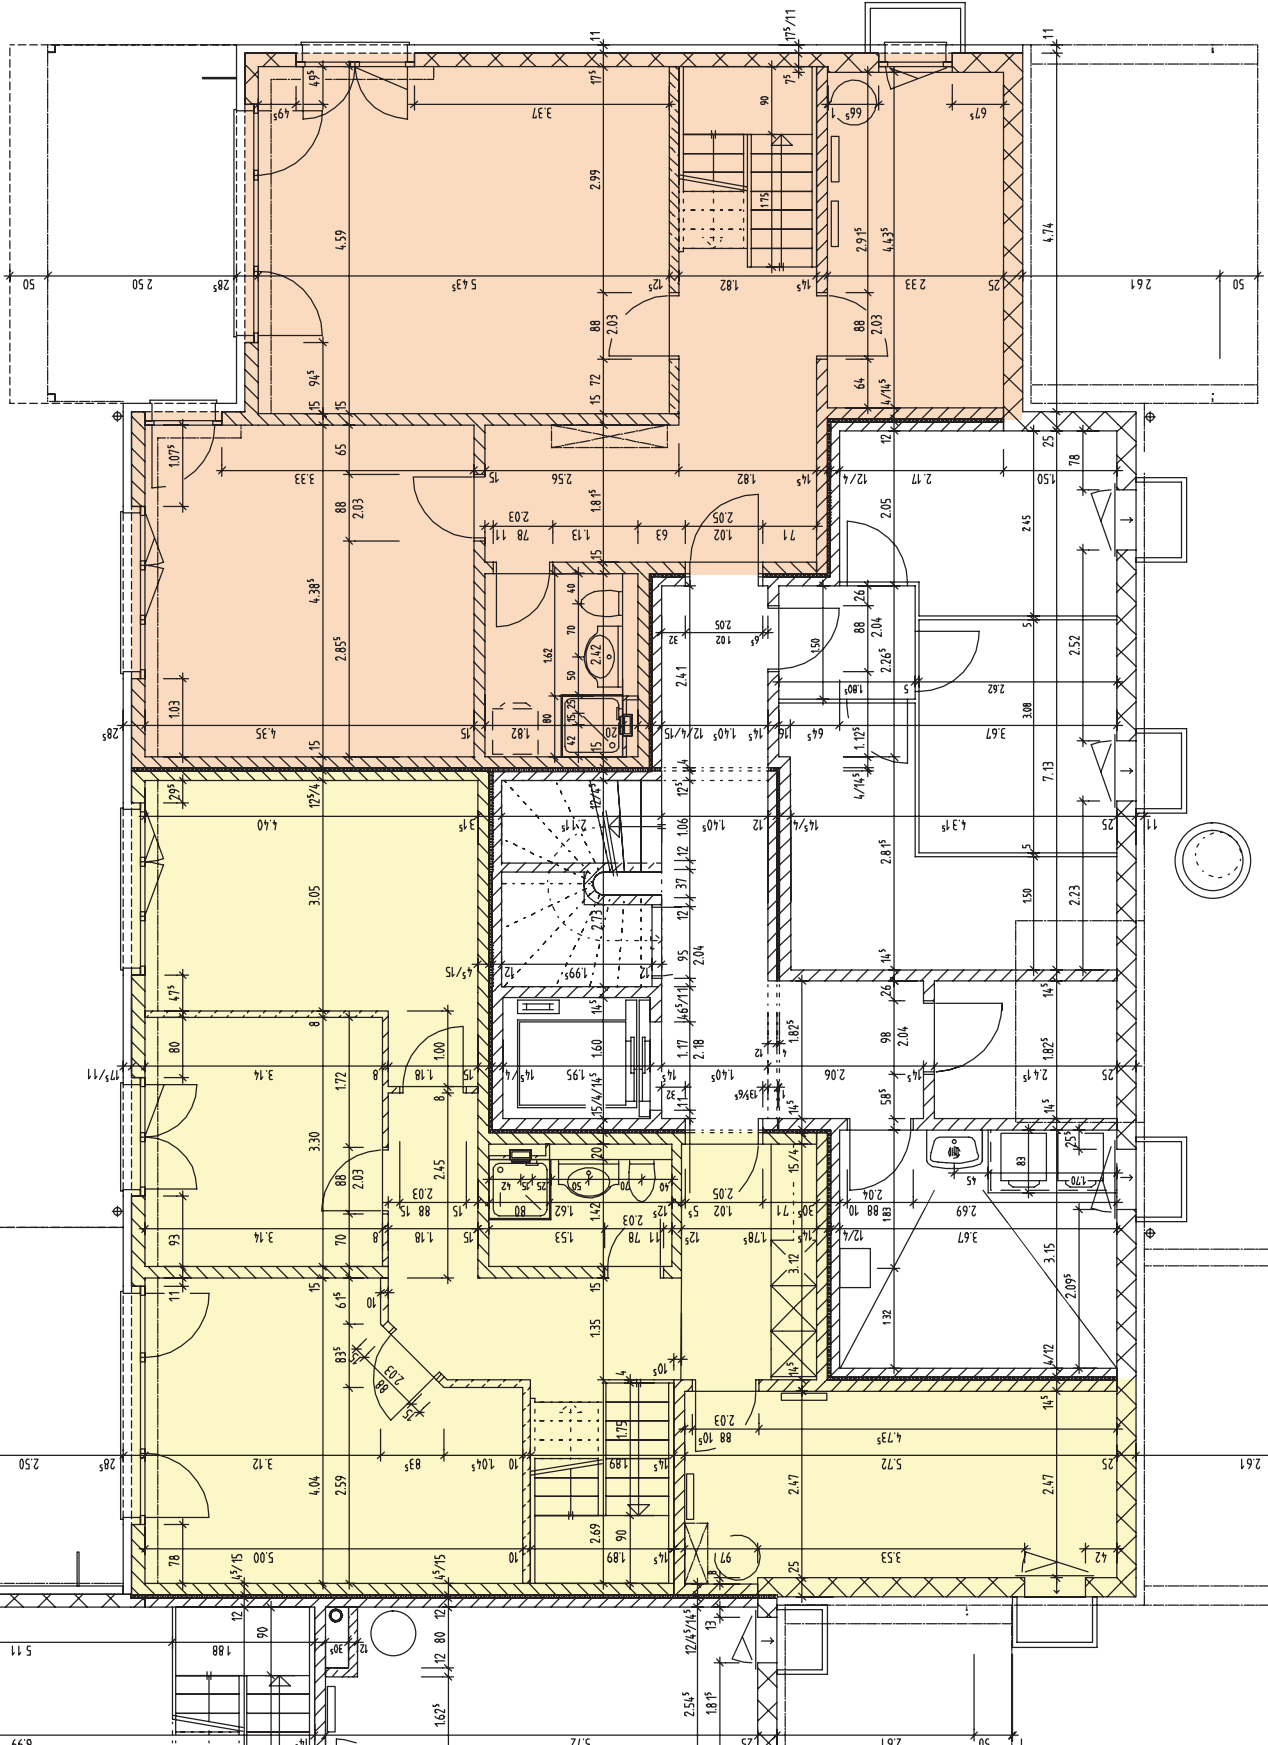

Grundrisse NeuhoF

1. OG: 5.5 - Maisonnetwohnungen

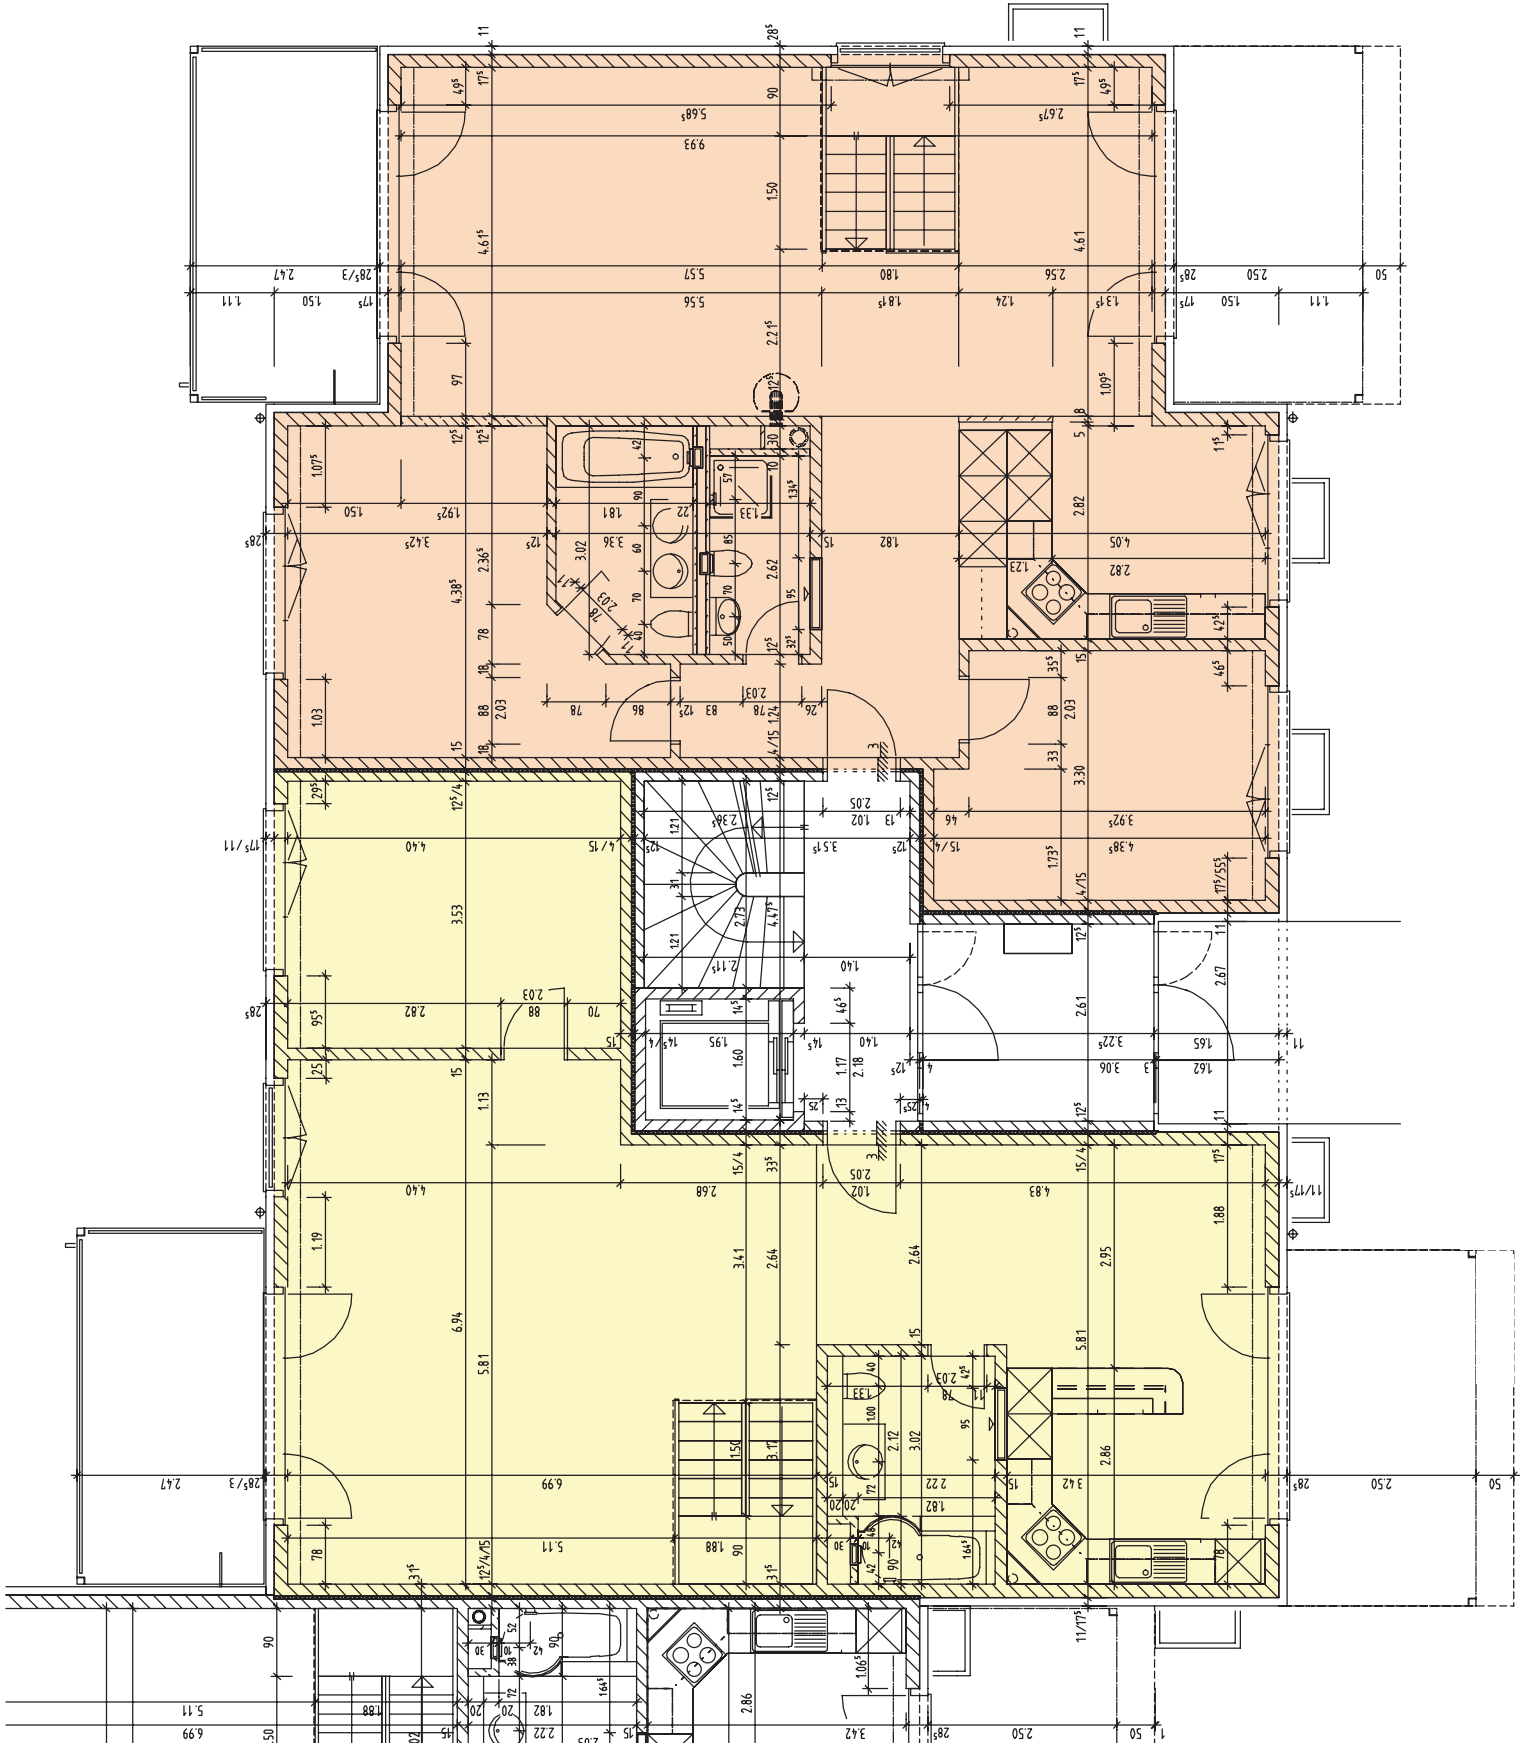

Grundrisse NeuhoF

1. OG: ■ 3.5 Zimmerwohnung ■ 4.5 Zimmerwohnung

